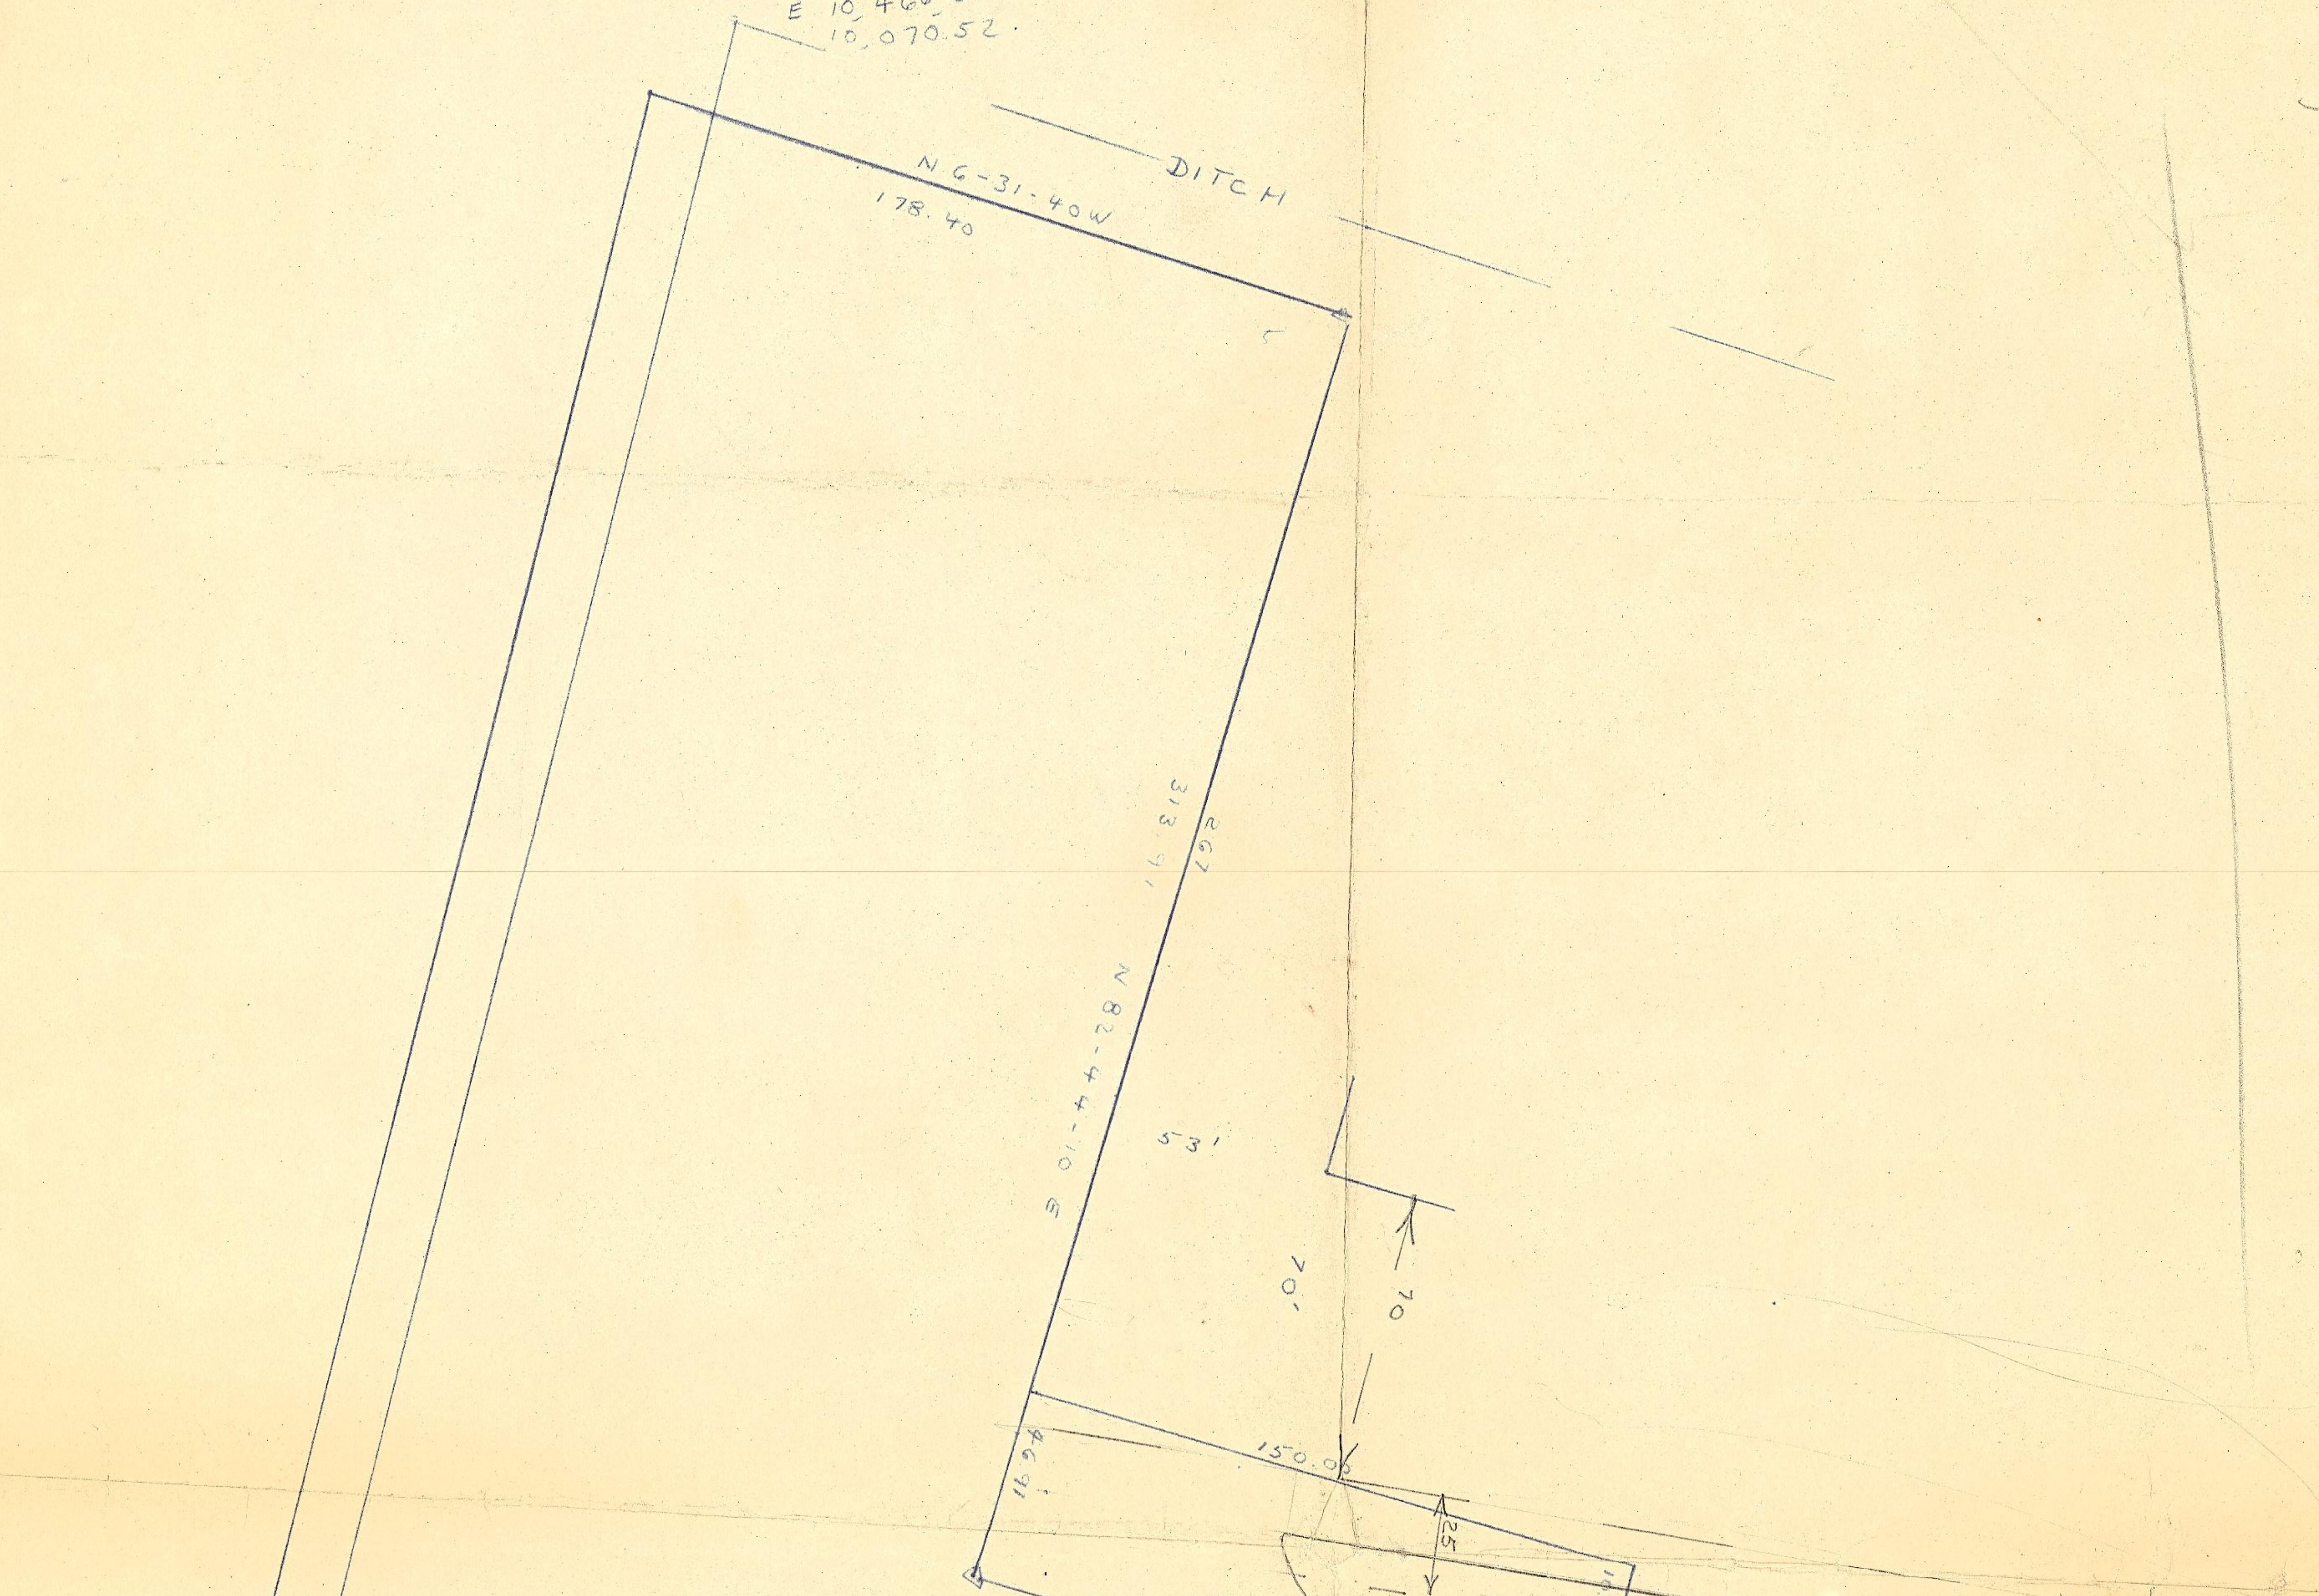
E 10,466.60
10,070.52
DITCH
N 6-31-40W
178.40
5
313.91
267
N 82-44-10 E
53'
70'
70
150.00
16.94
25
10.00
20
25
4
N 07-15-50W
260.00
3
N 83-38-10 E
219.55
285
40'
E 9845.88
9956.65
127.43
S 24-37-30E
286-54
S 16-45-50E
LAFAYETTE RD

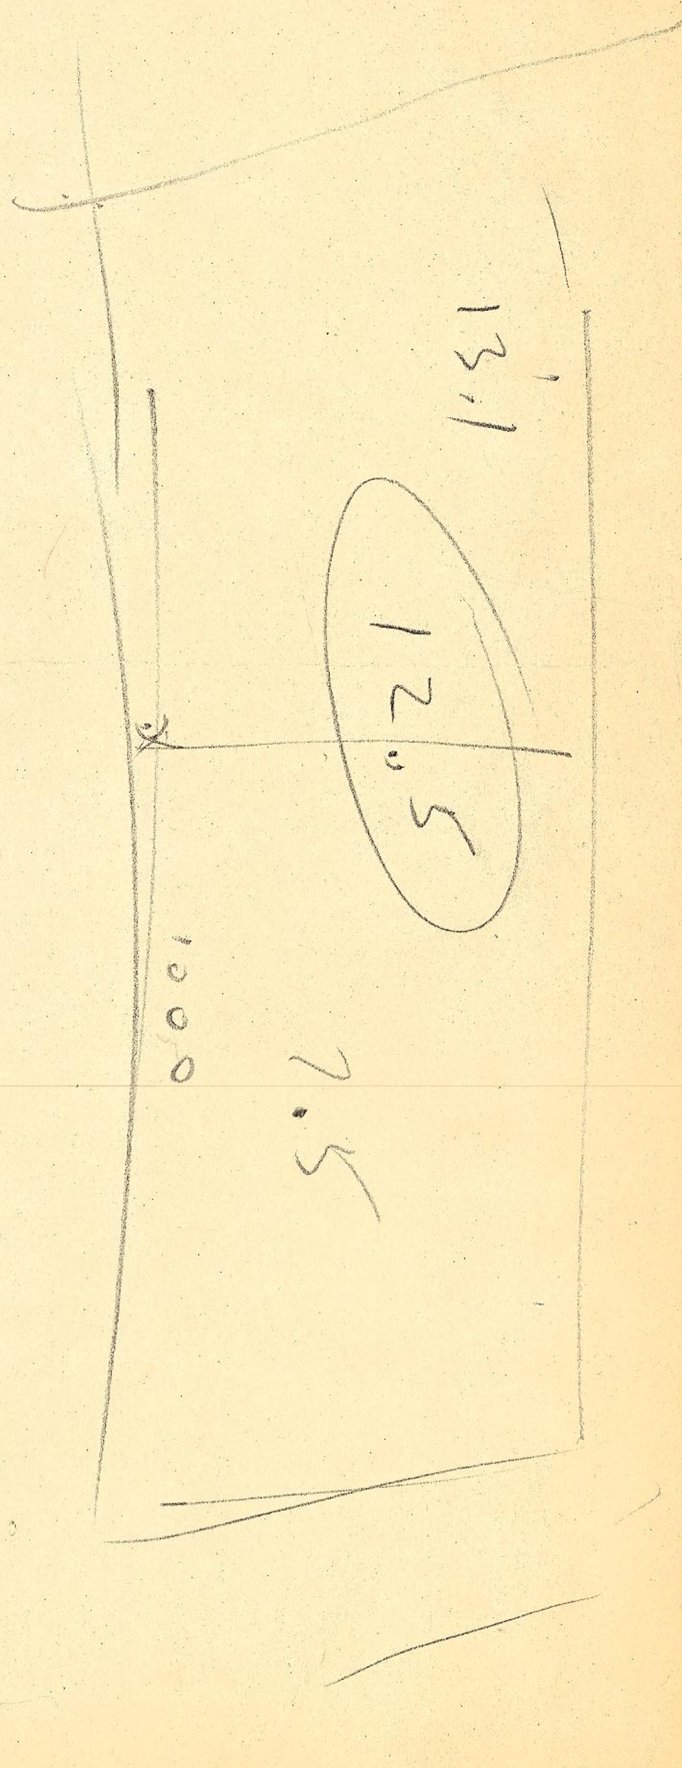
13.1
12.5
100.0
7.5

542